


# 確定測量図

小山市大字出井字下老丁

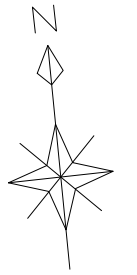


S=1:250

## 求積表

地番		No. 1			
NO	Xn	Yn	Yn+1-Yn-1	Xn · (Yn+1-Yn-1)	
K. 1	501.918	552.367	19.160	9616.748880	
K. 4	531.739	556.574	-11.036	-5868.271604	
P. 2	533.712	541.331	-19.160	-10225.921920	
P. 1	503.448	537.414	11.036	5556.052128	
合計				-921.392516	
合計面積				460.6962580	
地積				460.69 m <sup>2</sup>	

地番		No. 2			
NO	Xn	Yn	Yn+1-Yn-1	Xn · (Yn+1-Yn-1)	
P. 1	503.448	537.414	19.044	9587.663712	
P. 2	533.712	541.331	-11.157	-5954.624784	
P. 4	535.664	526.257	-19.044	-10201.185216	
P. 3	504.996	522.287	11.157	5634.240372	
合計				-933.905916	
合計面積				466.9529580	
地積				466.95 m <sup>2</sup>	

地番		No. 3			
NO	Xn	Yn	Yn+1-Yn-1	Xn · (Yn+1-Yn-1)	
P. 3	504.996	522.287	18.859	9523.719564	
P. 4	535.664	526.257	-11.104	-5948.013056	
K. 3	537.615	511.183	-18.859	-10138.881285	
K. 2	506.520	507.398	11.104	5624.398080	
合計				-938.776697	
合計面積				469.3883485	
地積				469.38 m <sup>2</sup>	

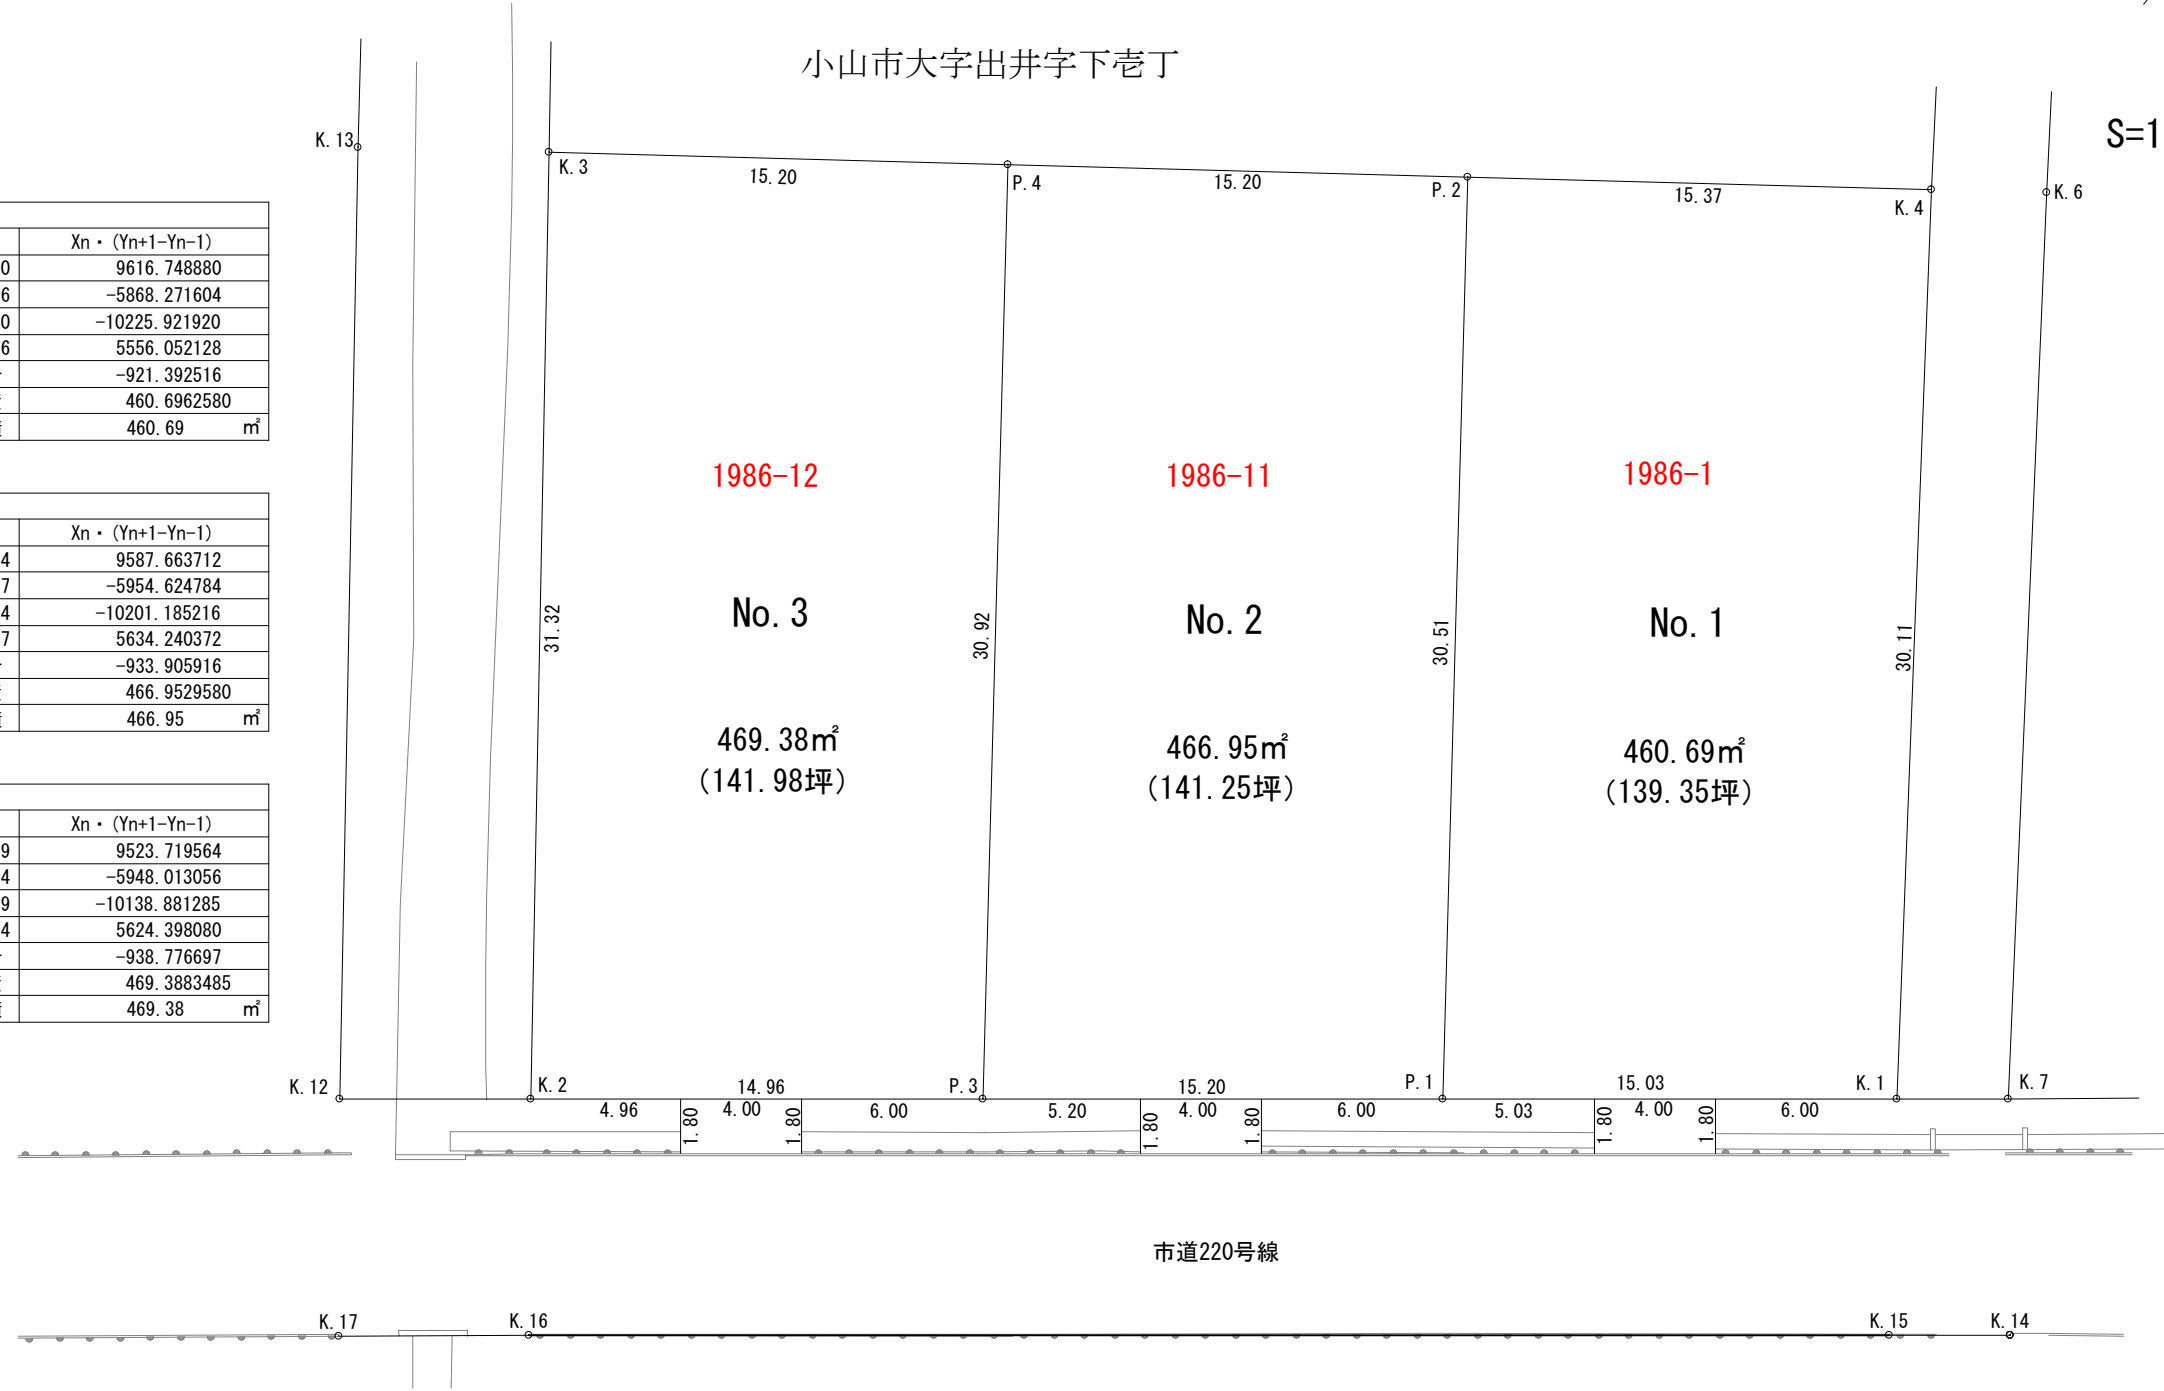

工事名	社の甲ニュータウン第8期小山六塚東
図面名称	確定測量図
所在	小山市大字出井地内
縮尺	S=1:250
作成年月日	平成27年1月8日
有限会社マスタープラン 小山市城東1丁目18番15号 電話 0285-30-7511	